


Danielle  
426

Anne

LIMITÉ DE PROPRIÉTÉ

AL

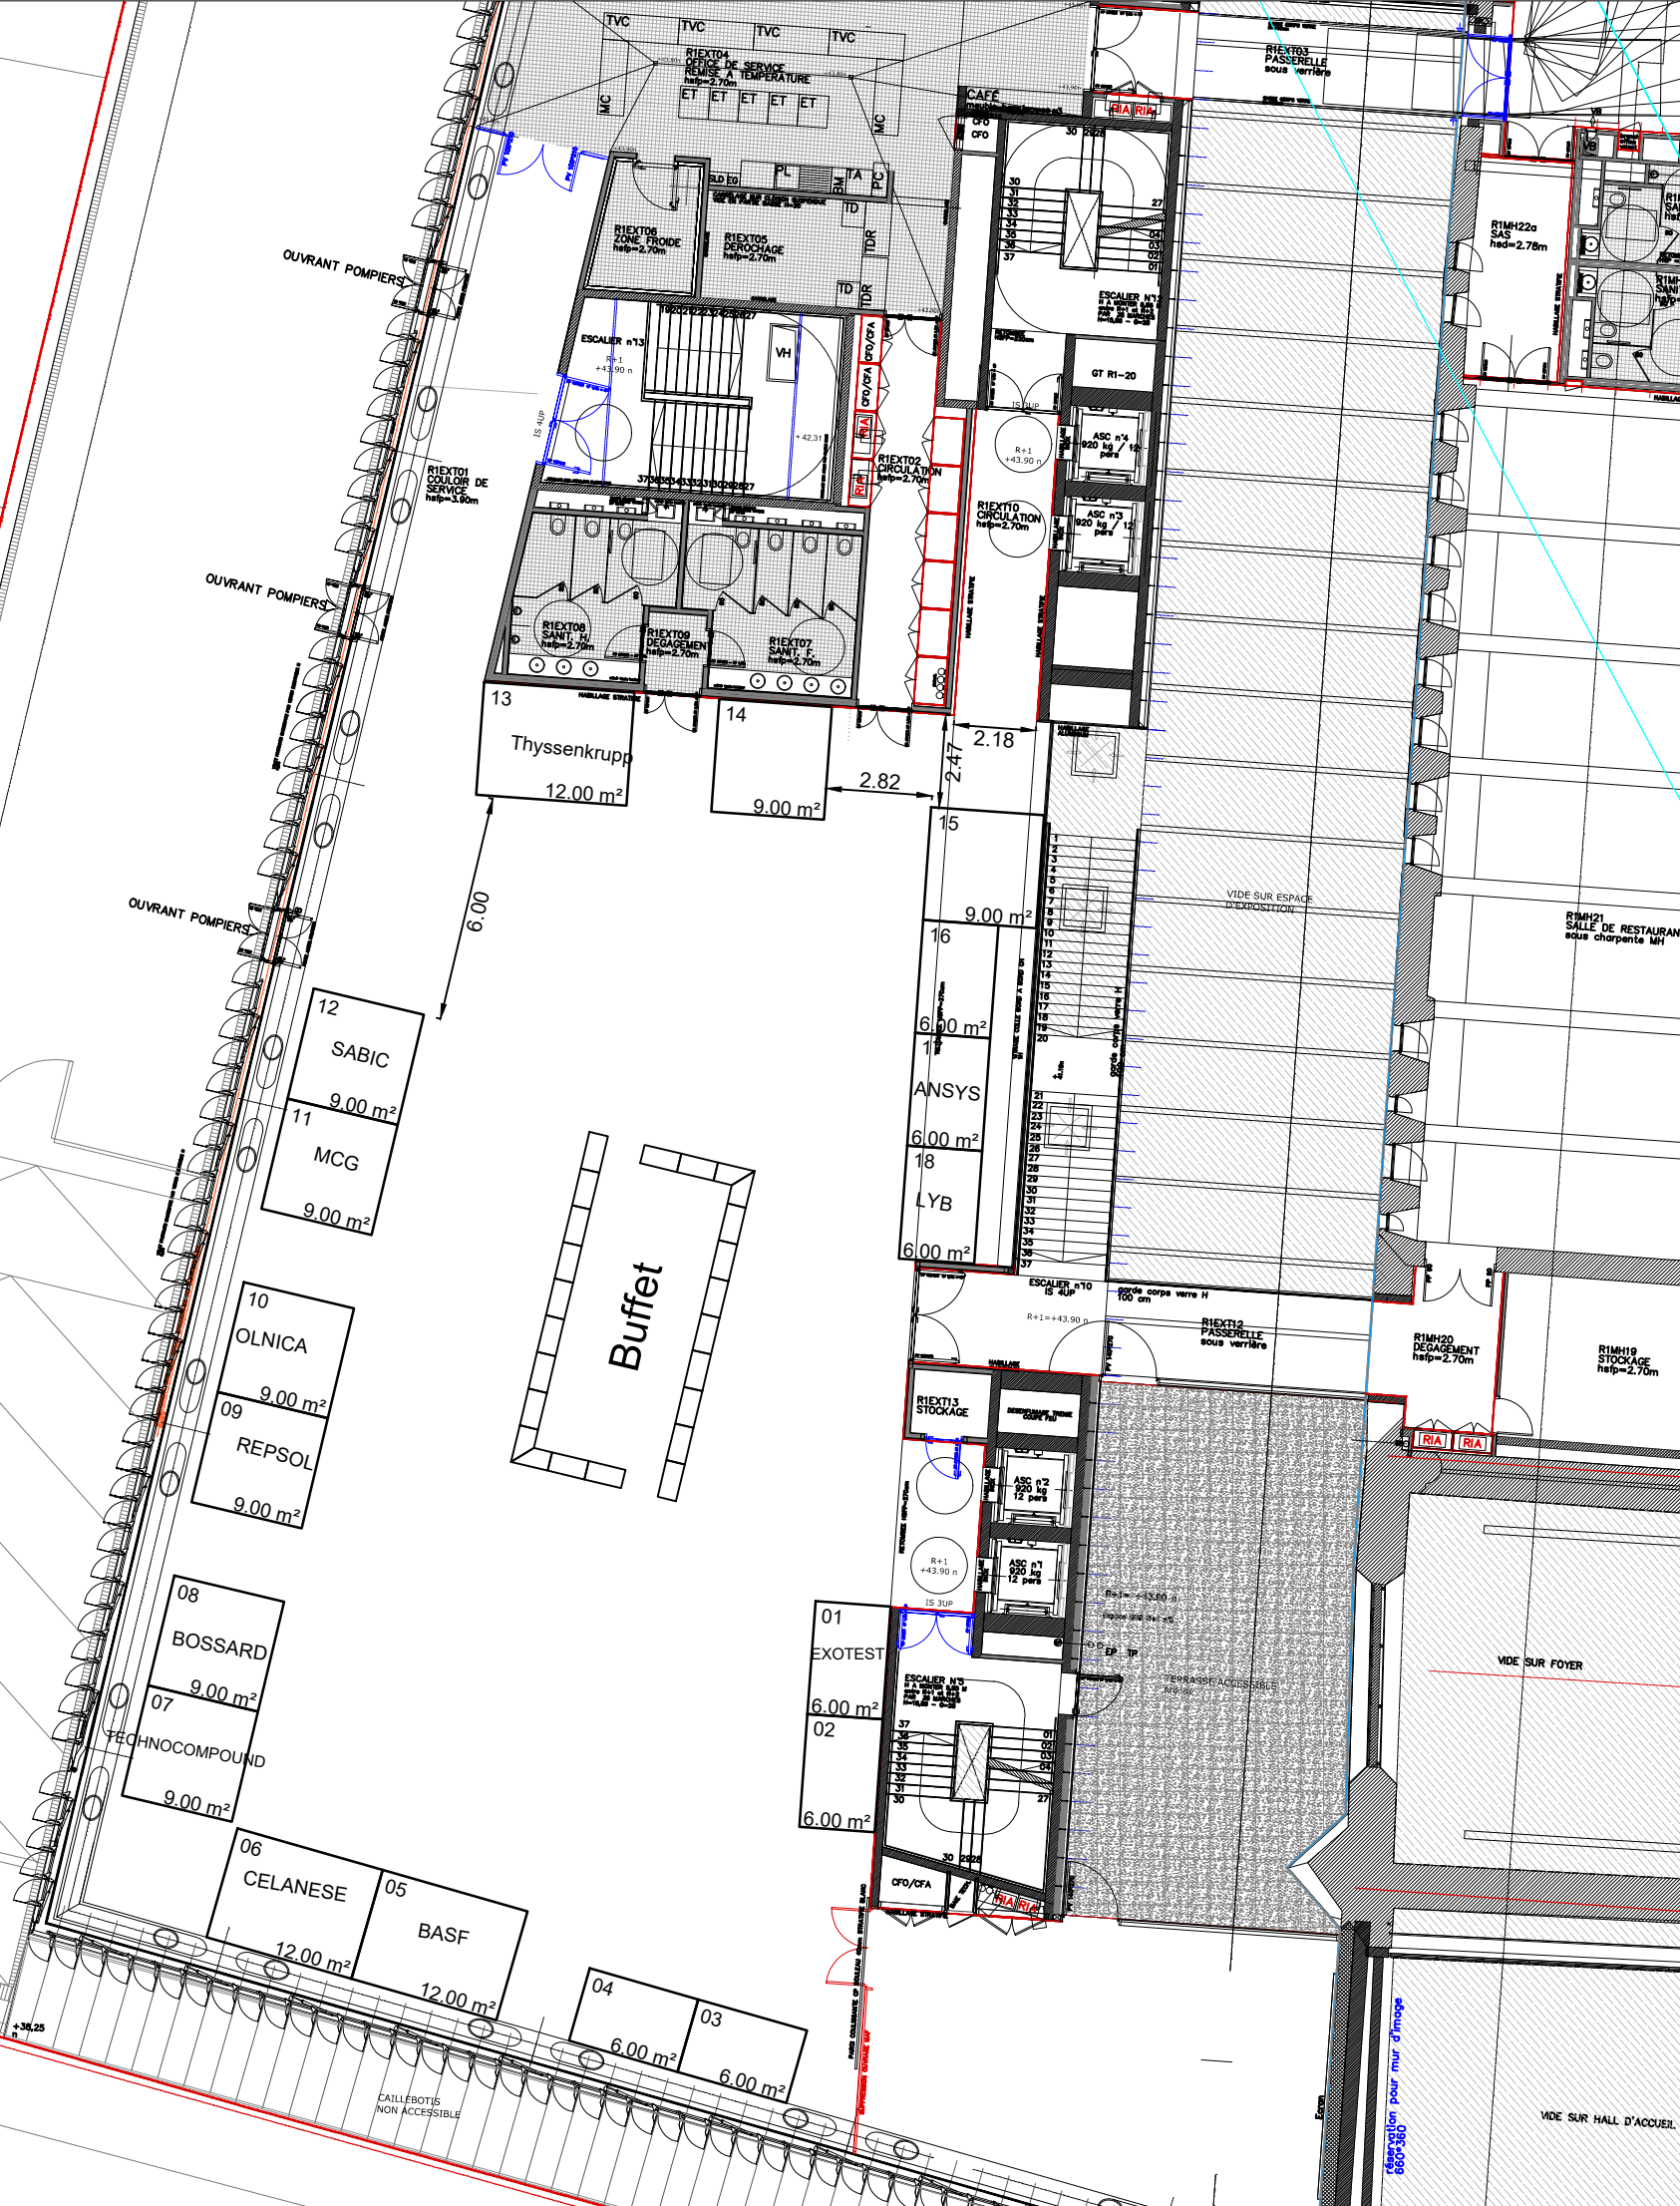


# Nemmo

## Couvent des Jacobins - Niv R1

Les 3 & 4 Juillet 2024

Implantation Dessiné le : 17/07/2023 Responsable : CP

Echelle : 1/200ème (A3) Par : DSF Modifié le : 24 novembre 2023 16:28



**INTERNATIONAL MODULING**  
 3, Rue de Messy 77410 CHARNY  
 Tel: 01.60.61.00.44 Fax: 01.60.61.07.70

Plan non contractuel, se référer au devis correspondant