



— Cloison ht 2,00m  
— Cloison ht 1,40m  
— Cloison ht 1,00m

Salon					
<b>Salon VISION 2020</b>					
Lieu					
<b>CCV</b>					
Date	07 et 08 Octobre 2020				
Dessiné le	20/02/2020	Par Resp.	PP CP	Echelle	1/200ème
Modifié le	01/07/2020	INTERNATIONAL MODULING 3 Rue de Messy 77410 CHARNY Tel: 01.60.61.00.44 Fax: 01.60.61.07.70			
Type de plan	Implantation CCV Niveau S1				

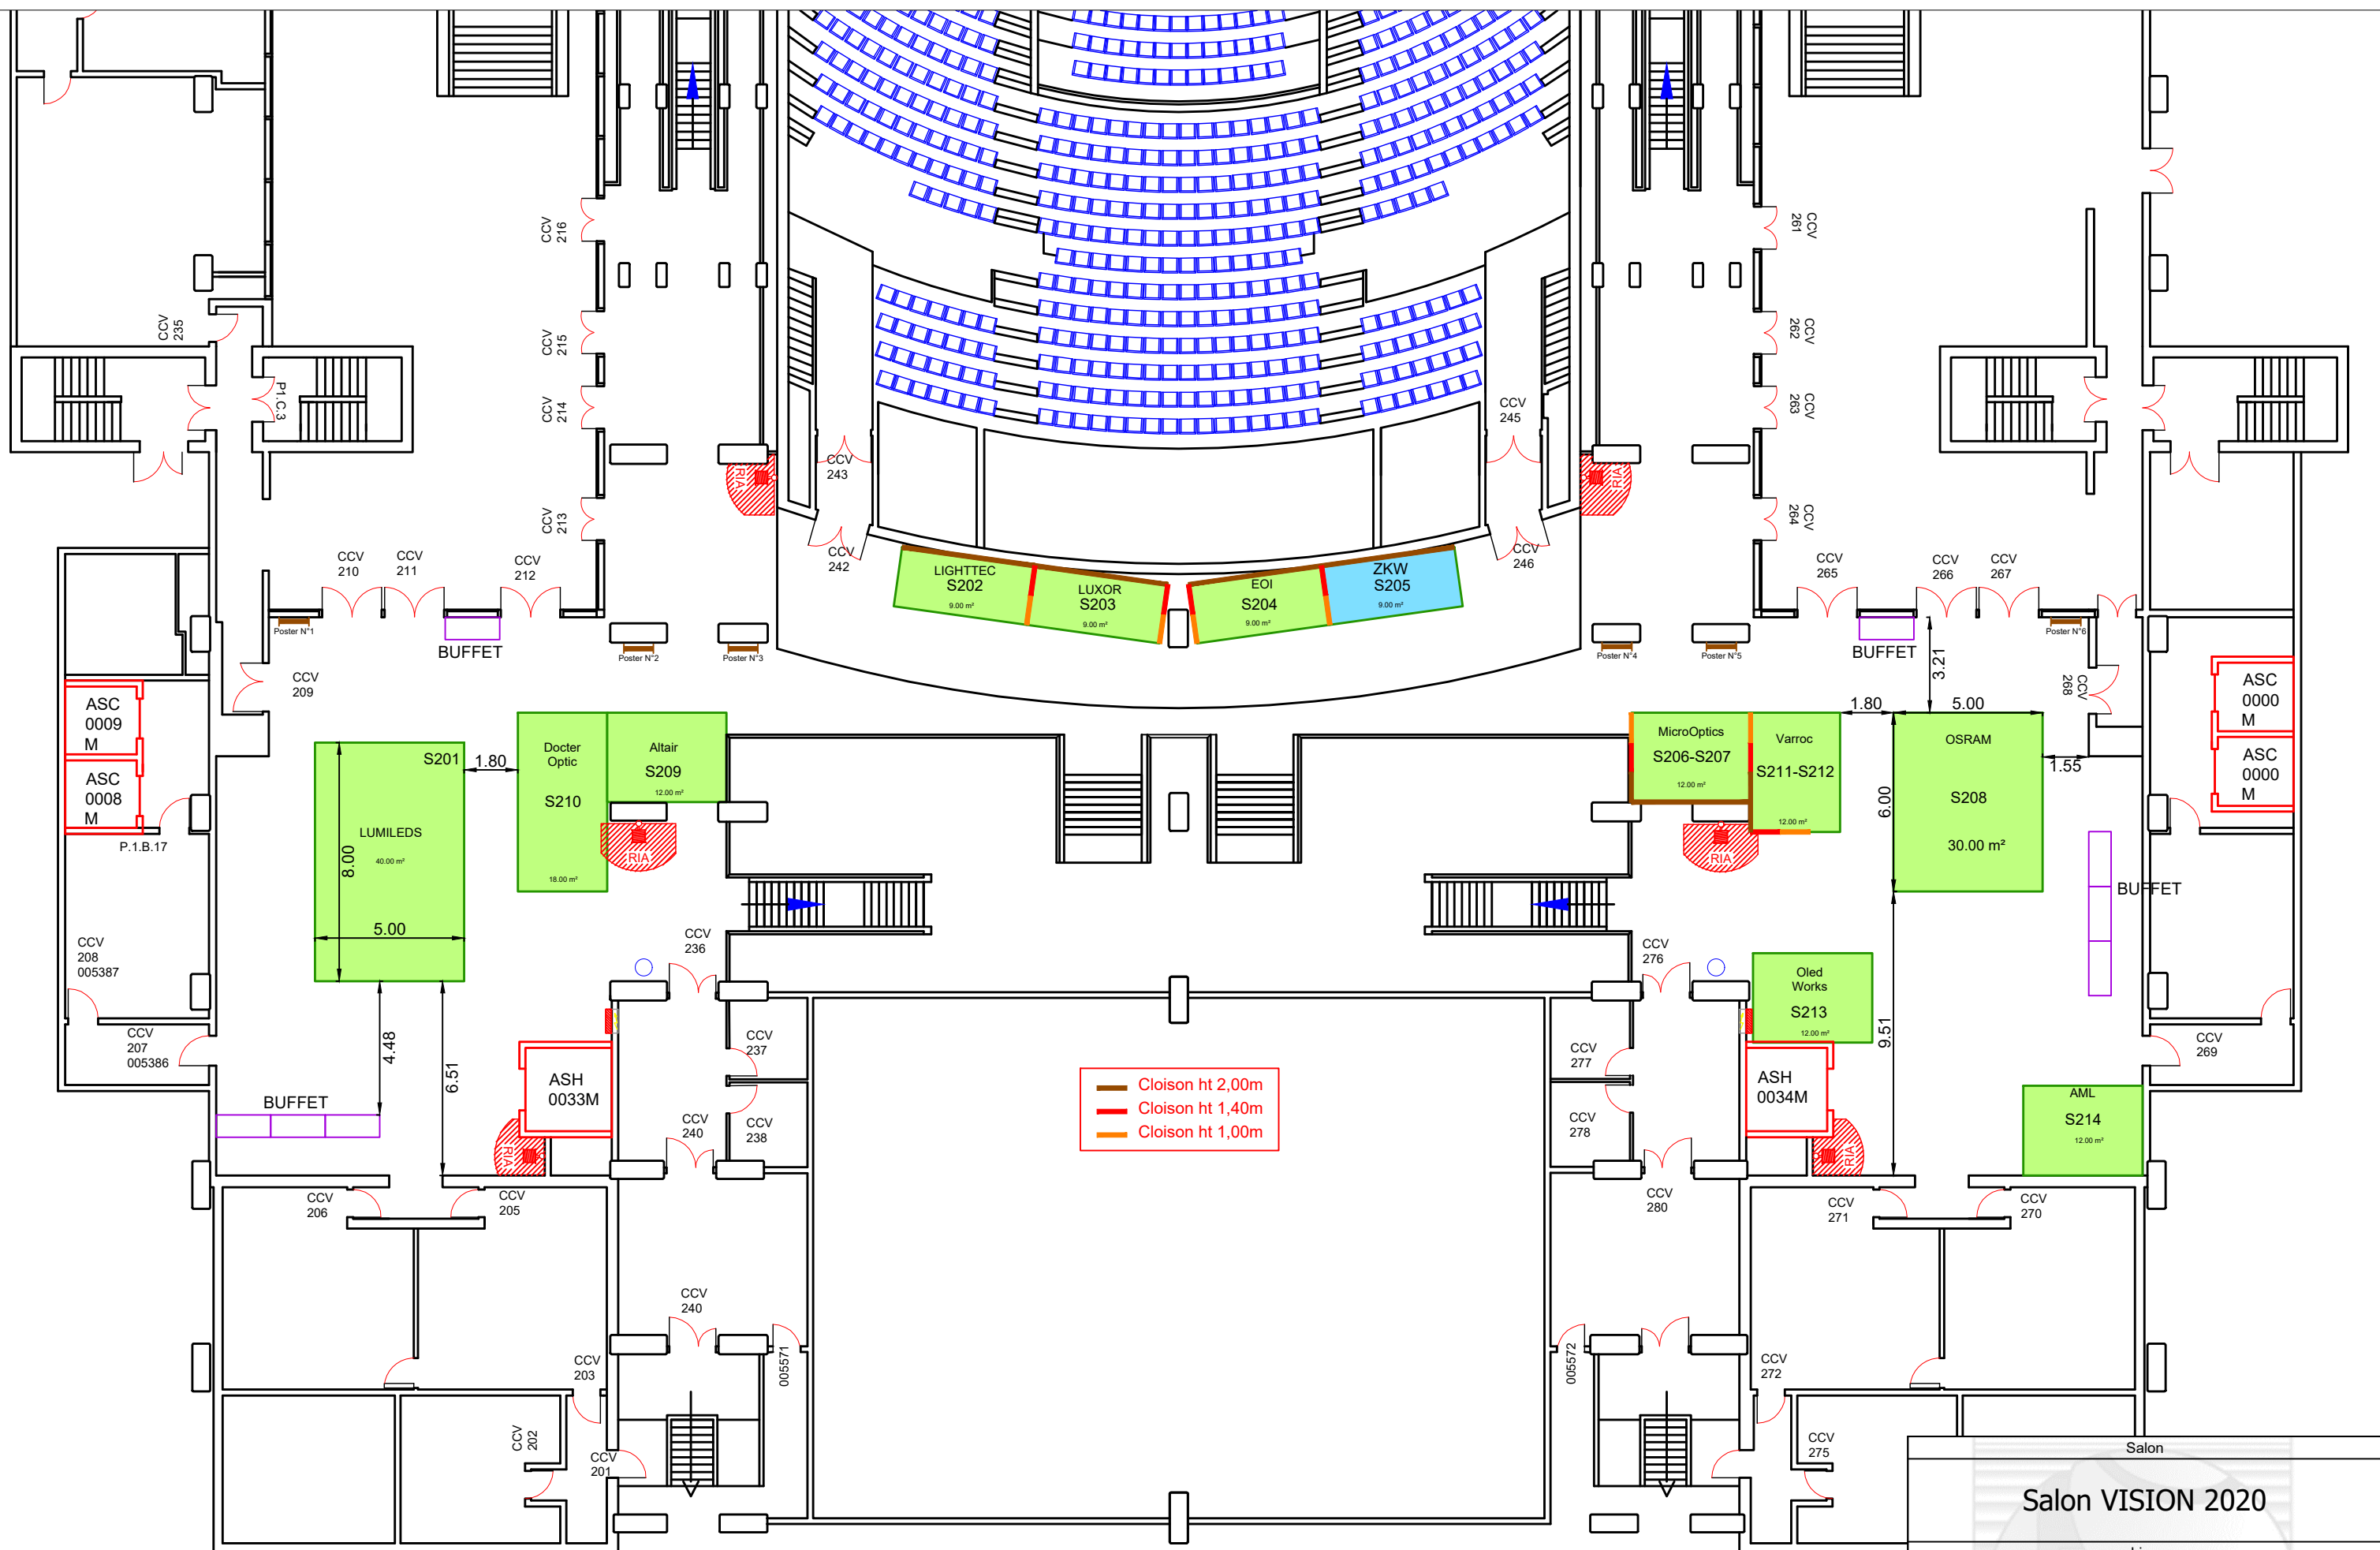

— Cloison ht 2,00m  
— Cloison ht 1,40m  
— Cloison ht 1,00m

Salon VISION 2020					
Lieu					
CCV					
Date	07 et 08 Octobre 2020				
Dessiné le	20/02/2020	Par Resp.	PP CP	Echelle	1/200ème
Modifié le	01/07/2020	INTERNATIONAL MODULING 3 Rue de Messy 77410 CHARNY Tel: 01.60.61.00.44 Fax: 01.60.61.07.70			
Type de plan	Implantation CCV Niveau S2				

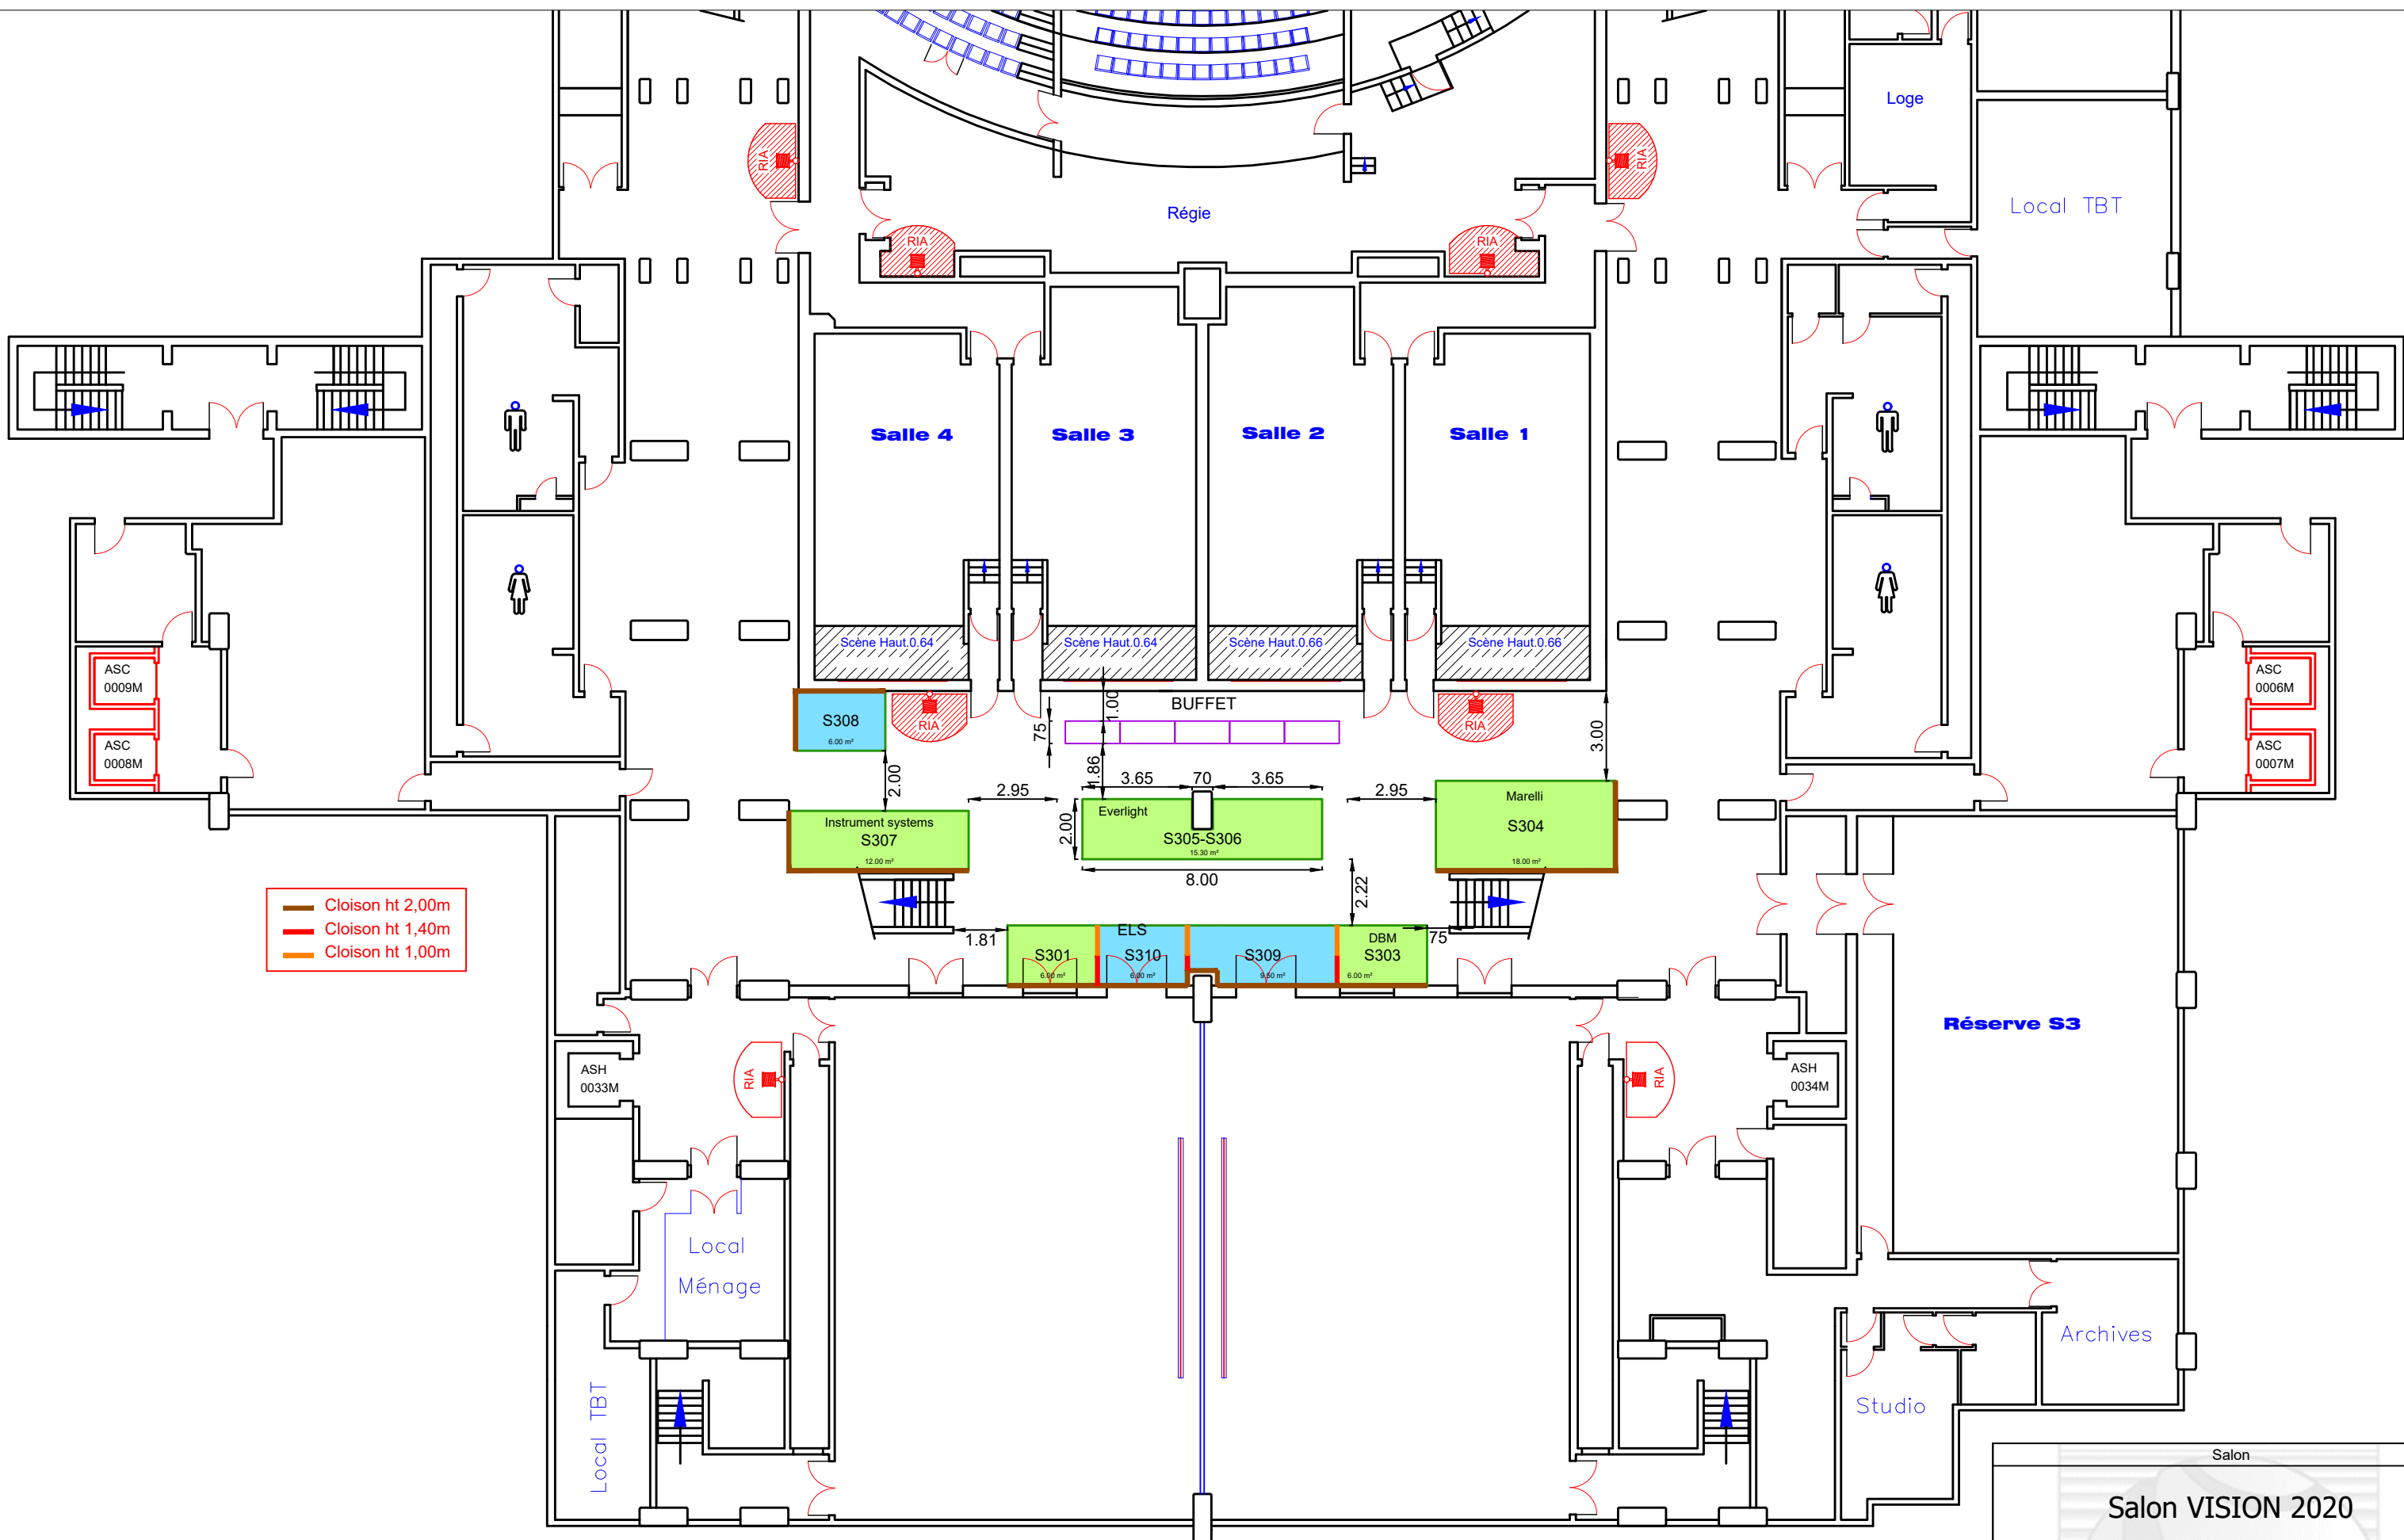

- Cloison ht 2,00m
- Cloison ht 1,40m
- Cloison ht 1,00m

**Louis Armand**  
 395 Places assises(Grande Salle)maxi.  
 Ou 2 salles de 210 Places assises maxi

Salon					
<b>Salon VISION 2020</b>					
Lieu					
<b>CCV</b>					
Date	<b>07 et 08 Octobre 2020</b>				
Dessiné le	20/02/2020	Par Resp.	PP CP	Echelle	1/200ème
Modifié le	01/07/2020	INTERNATIONAL MODULING 3 Rue de Messy 77410 CHARNY Tel: 01.60.61.00.44 Fax: 01.60.61.07.70			
Type de plan	<b>Implantation CCV Niveau S3</b>				