



Salon					
Salon VISION 2022					
Lieu					
CCV					
Date	19 et 20 Octobre 2022				
Dessiné le	25/02/2022	Par Resp.	PP CP	Echelle	1/200ème
Modifié le	05/04/2022	INTERNATIONAL MODULING 3 Rue de Messy 77410 CHARNY Tel: 01.60.61.00.44 Fax: 01.60.61.07.70			
Type de plan	Implantation CCV Niveau S1				

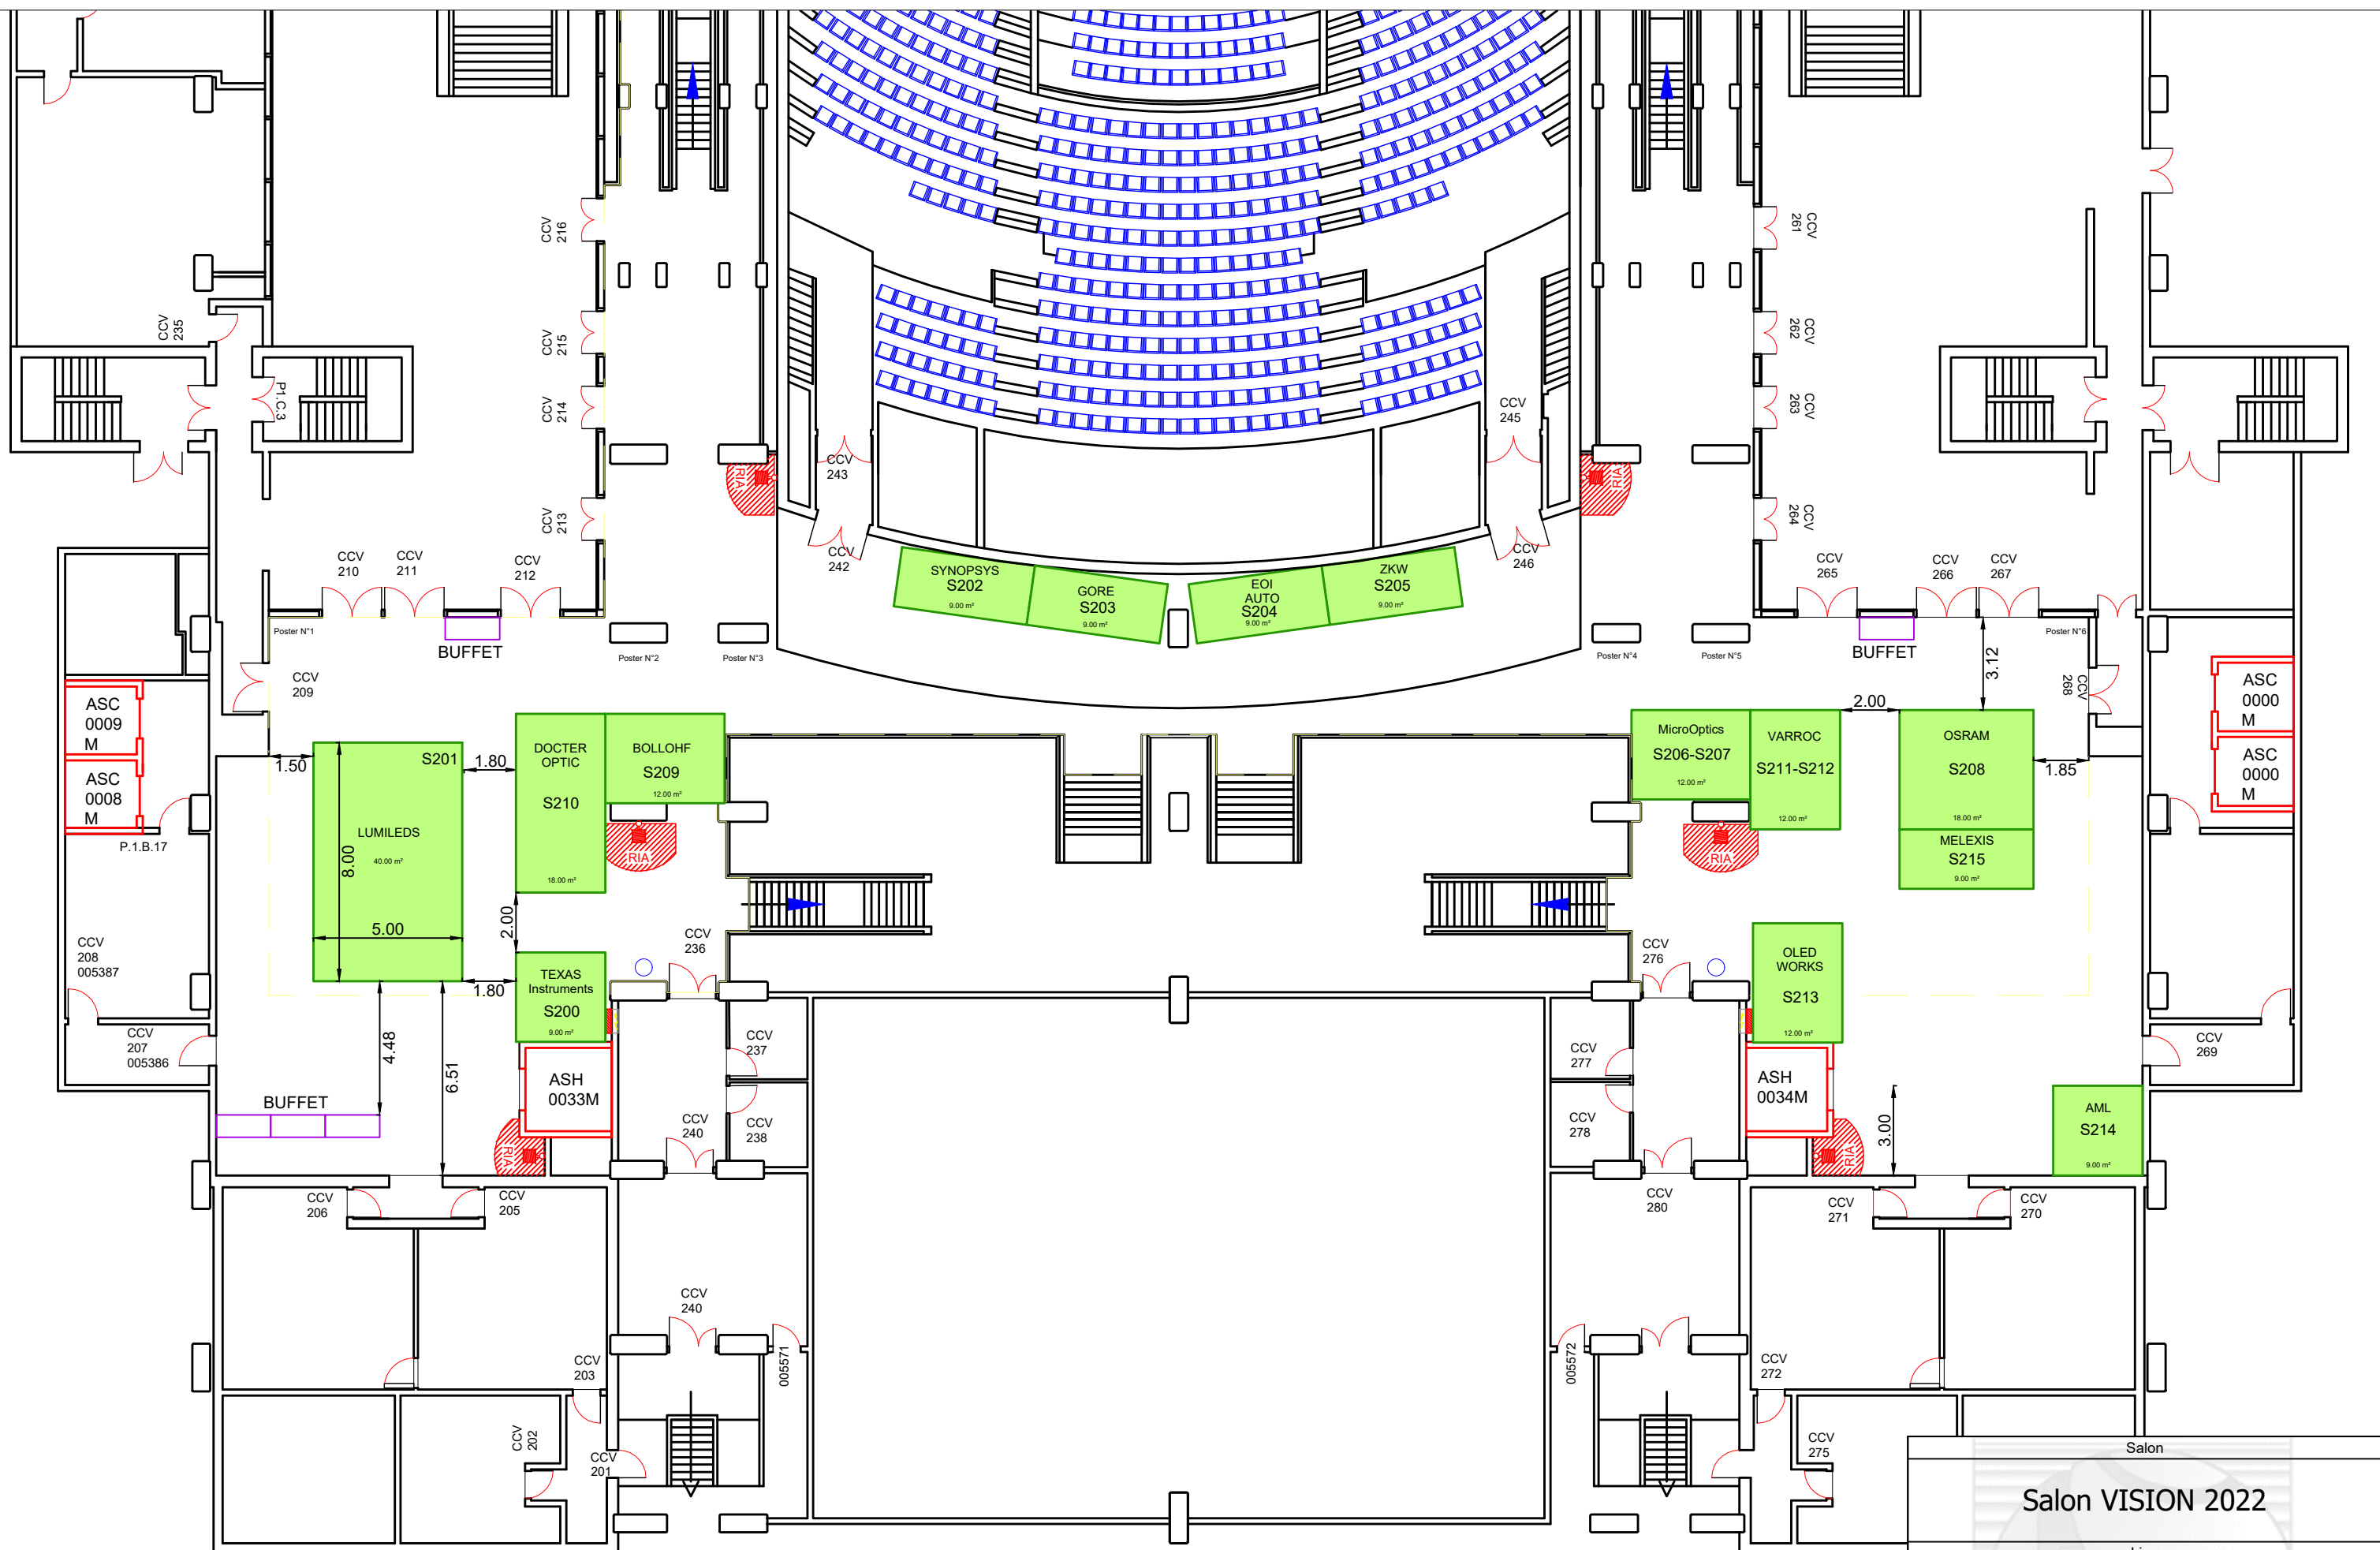

Salon VISION 2022					
Lieu					
CCV					
Date	19 & 20 Octobre 2022				
Dessiné le	25/02/2022	Par Resp.	PP CP	Echelle	1/200ème
Modifié le	23/03/2022	INTERNATIONAL MODULING 3 Rue de Messy 77410 CHARNY Tel: 01.60.61.00.44 Fax: 01.60.61.07.70			
Type de plan	Implantation CCV Niveau S2				

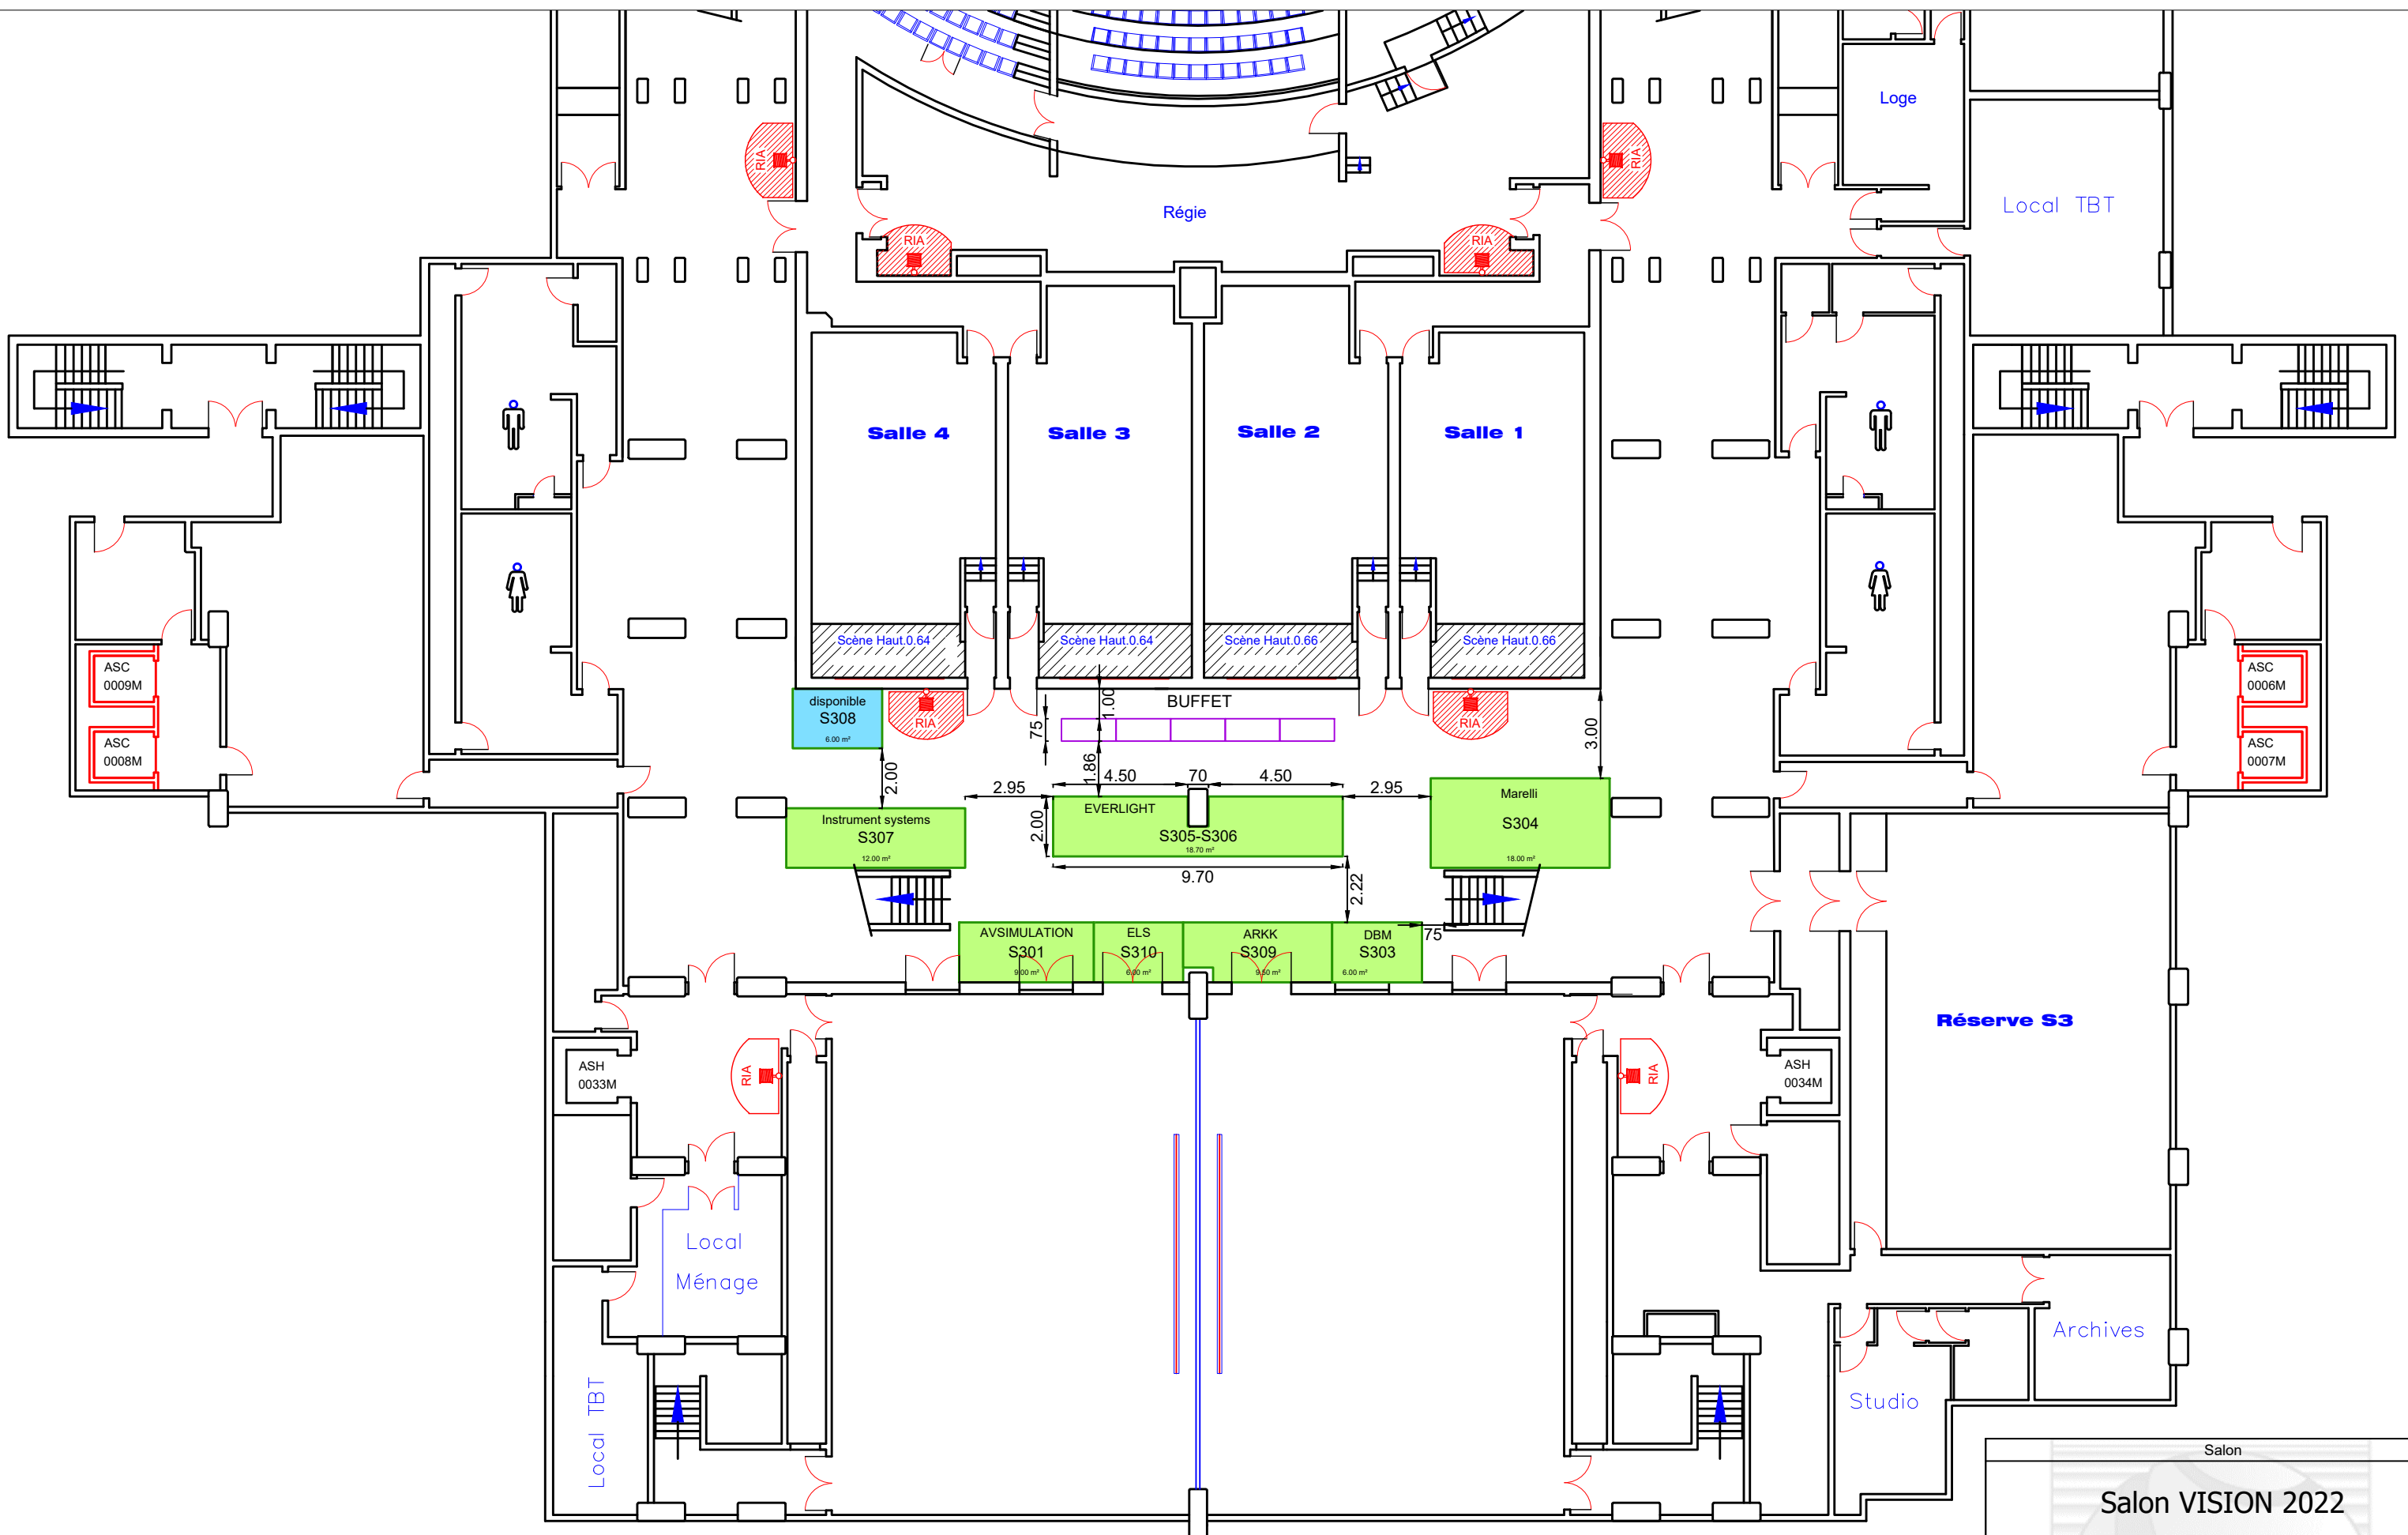

Louis Armand
 395 Places assises(Grande Salle)maxi.
 Ou 2 salles de 210 Places assises maxi

Salon					
Salon VISION 2022					
Lieu					
CCV					
Date	19 & 20 Octobre 2022				
Dessiné le	25/02/2022	Par Resp.	PP CP	Echelle	1/200ème
Modifié le	23/03/2022	INTERNATIONAL MODULING 3 Rue de Messy 77410 CHARNY Tel: 01.60.61.00.44 Fax: 01.60.61.07.70			
Type de plan	Implantation CCV Niveau S3				