

Ecran Longueur 27.5 m x 3.20 m
Dimension image 4 x 4.6mx3.2m

ASC 0009 M

ASC 0008 M

ASC 0006 M

ASC 0007 M

ASH 0033M


ASH 0034M

SALON	DESSINATEUR
SIA VISION 2024	JPP
LIEU	COMMERCIAL
CCV S1	CP
DATE	DESSINE LE
16 et 17 Octobre 2024	2023.07.12
TYPE DE PLAN	MODIFIE LE
IMPLANTATION	ECHELLE
1/200ème	
fichier : O:\B.ETravail\10 Octobre 2024\16_SIA Vision_CCVI\SIA Vision 03.dwg	
INTERNATIONAL MODULING 3,Rue de Messy 77410 CHARNY	TEL: 01 60 61 00 44 Fax: 01 60 61 07 70

Référence Quar


Dessiné par

Ascenseurs

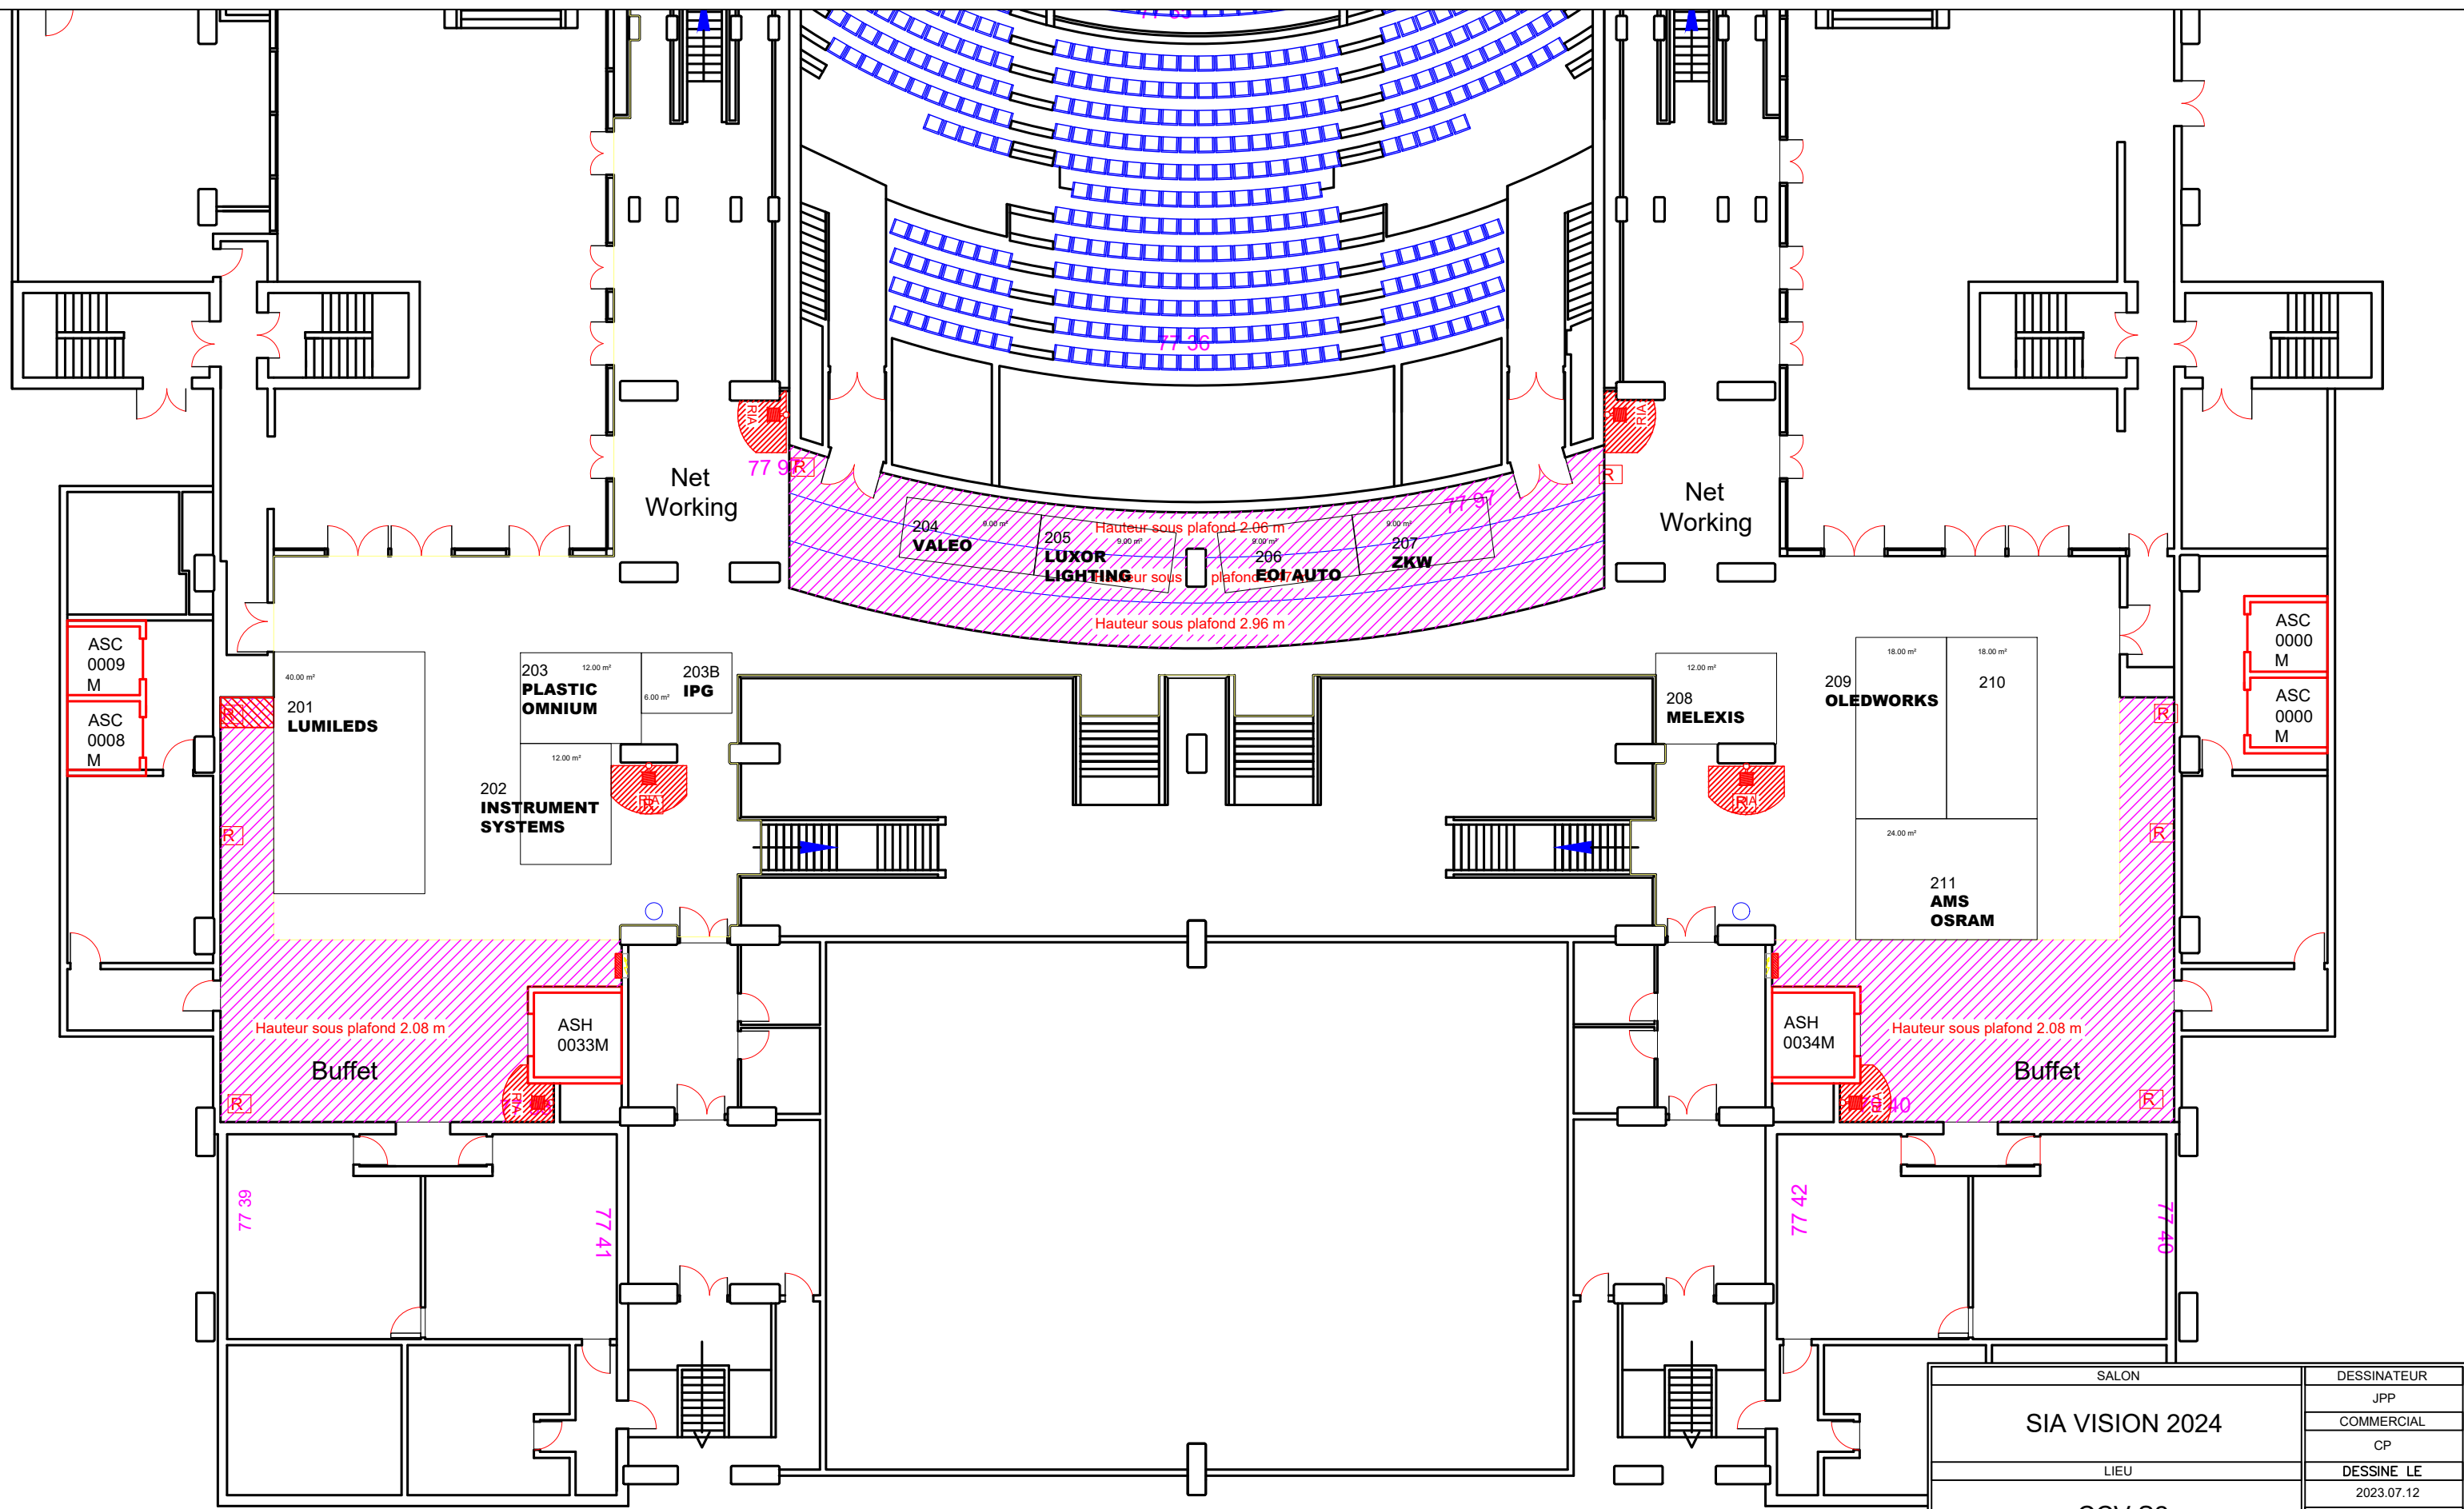

SALON		DESSINATEUR
SIA VISION 2024		JPP
LIEU		COMMERCIAL
CCV S2		CP
DATE		DESSINE LE
16 et 17 Octobre 2024		2023.07.12
TYPE DE PLAN		MODIFIE LE
IMPLANTATION		ECHELLE
1/200ème		
fichier	O:\B.E\Travail\10 Octobre 2024\16_SIA Vision_CCV\SIA Vision 03.dwg	
INTERNATIONAL MODULING 3,Rue de Messy 77410 CHARNY		TEL: 01 60 61 00 44 Fax: 01 60 61 07 70

Référence	Quantité	Ti
Dessiné par		V
VIANA Roger		V

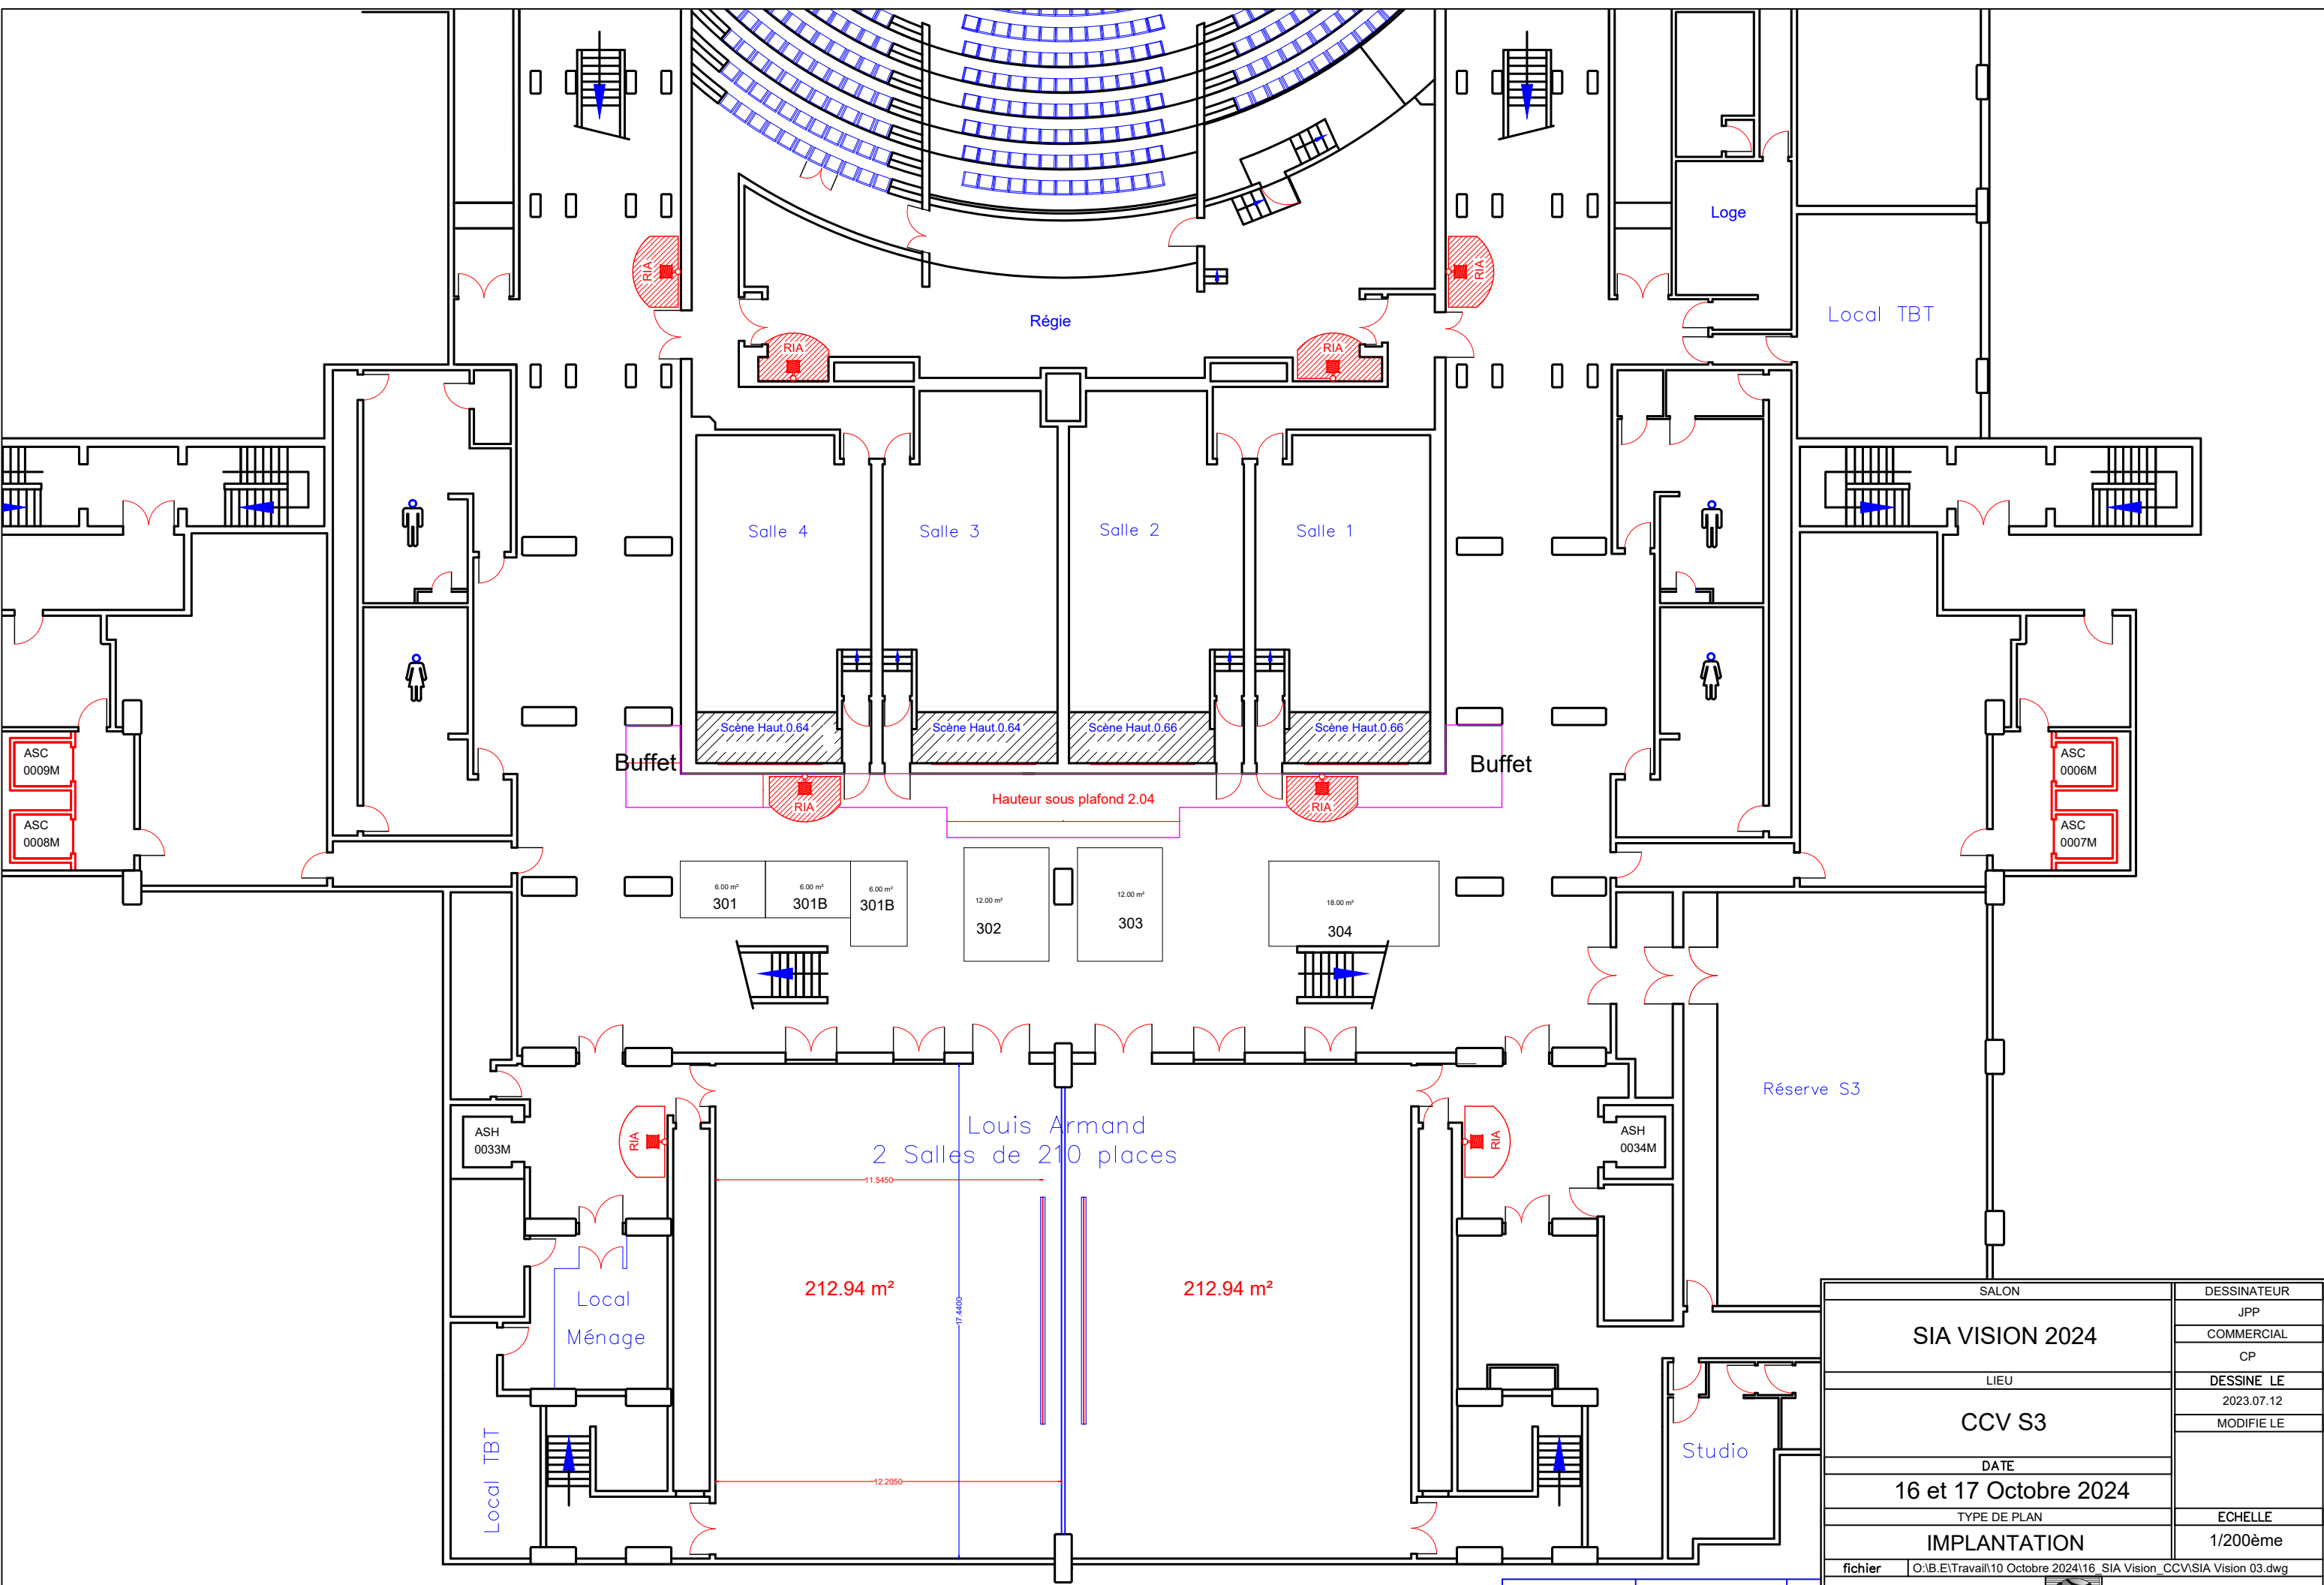

SALON		DESSINATEUR
SIA VISION 2024		JPP
LIEU		COMMERCIAL
CCV S3		CP
DATE		DESSINE LE
16 et 17 Octobre 2024		2023.07.12
TYPE DE PLAN		MODIFIE LE
IMPLANTATION		
fichier		ECHELLE
O:\B.ETTravail\10 Octobre 2024\16 SIA Vision_CCV\SIA Vision 03.dwg		1/200ème
INTERNATIONAL MODULING		TEL: 01 60 61 00 44
3,Rue de Messy 77410 CHARNY		Fax: 01 60 61 07 70

Référence	Quantité